
MAPA DO CELÓW PROJEKTOWYCH
SKALA 1:500

STAROSTWO POWIATOWE
WE WRZEŚNI
Wydział Budownictwa
i Środowiska

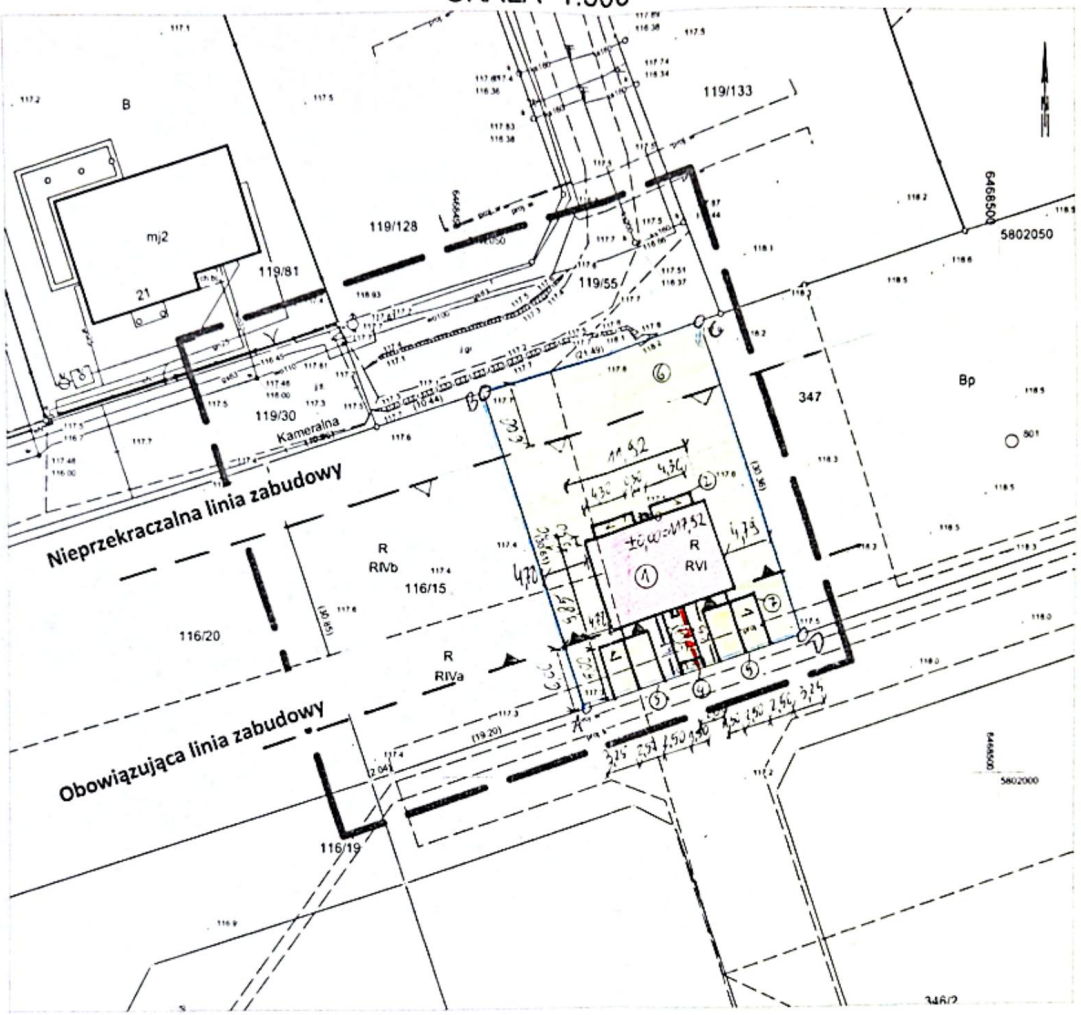

1. Projektowany budynek mieszkalny jednorodzinny dwulokalowy
2. Utwardzenie terenu
3. Projektowane dojście i dojazd
4. Kubły na śmieci
5. Projektowany wjazd
6. Powierzchnia terenu biologicznie czynna
7. Projektowane miejsca parkingowe

- Kierunek spływu wód opadowych i roztopowych
- Obszar oddziaływania obiektu
- Zakres inwestycji
- Wejście do budynku

GP.6640.524.2025
Województwo: ***wielkopolskie***
Powiat: ***wrzesiński***
Jednostka ewid. : **303005_5 *Września***
Obręb ewid. : **303005_5.0333 *Psary Polskie***
Arkusz : ***3***
Działka: **116/15 - 0.0655 ha**
116/16 - 0.0655 ha
Sekcja: ***6.176.17.11.3.4***
Układ współrzędnych: ***2000_18***
Układ wysokościowy: ***PL-EVRF2007_NH***
Służebność gruntowa: ***nie badano***
Zasięg aktualizacji: — — —

Kolorem czerwonym zaznaczono wszystkie punkty geodezyjne, które podlegają ochronie Zgodnie z art. 48 pkt 3 ustawy z dnia 17 maja 1989 r. Prawo geodezyjne i kartograficzne (Dz. U. z 2015r. , poz. 520, 831, 1137 ze zm.) kto (...) niszczy, uszkadza i przemieszcza znaki geodezyjne (...) podlega karze grzywny

Nie wyklucza się istnienia w terenie innych nie wykazanych na niniejszej mapie urządzeń podziemnych, które nie były zgłoszone do inwentaryzacji lub o których brak jest informacji w instytucjach branżowych służebności gruntowych nie ustalono

Poświadczam, że niniejszy dokument został opracowany w wyniku prac geodezyjnych i kartograficznych, których rezultaty zawiera operat techniczny pozytywnie zweryfikowany. Jednocześnie informuję, że jestem świadomy odpowiedzialności karnej za złożenie fałszywego oświadczenia

Identyfikator zgłoszenia prac geodezyjnych	GP.6640.524.2025
Organ służby geodezyjnej, który otrzymał zgłoszenie	Starosta Wrzesiński
Wykonawca prac geodezyjnych	"GEO-TAX" inż. Artur Hęś
Nr oraz data sporządzenia dokumentu zawierającego wynik pozytywnej weryfikacji	Protokół weryfikacji Nr 1 z dnia 13.03.2025
Imię i nazwisko oraz nr uprawnień zawodowych kierownika prac	Tomasz Kamyszek Nr uprawnień 13019

Budowa budynku mieszkalnego jednorodzinnego dwulokalowego

Adres: Psary Polskie, gm. Września,
nr ewid. działki 116/16

Inwestor:
LUPUS HOME DEVELOPER Sp z o.o.
Ul. Kosynierów 72
62-300 Września

Projekt zagospodarowania terenu dz. 116/16		**Skala: 1:500**
Opracowanie: Stefan Tloczek Nr upr. 96/75/Pw	Podpis:	Data: 18 KWI. 2025 21