


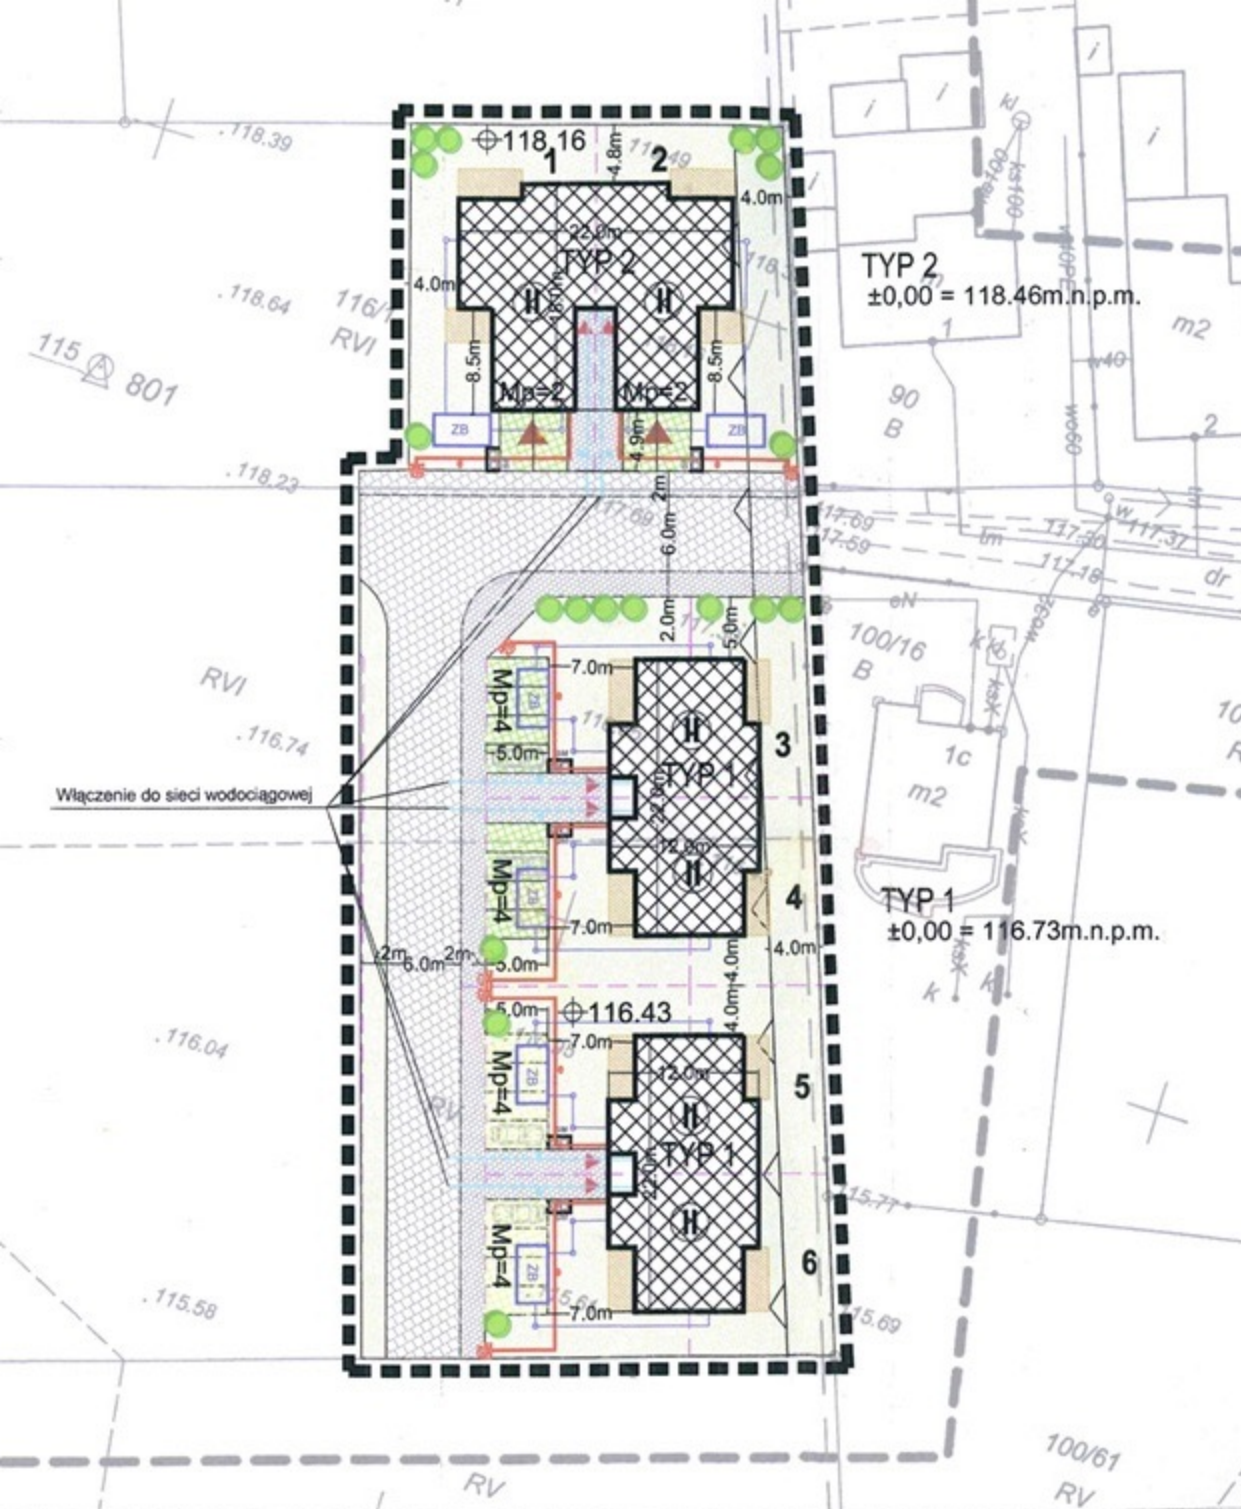

LEGENDA:	
	GRANICA OPRACOWANIA
	GRANICA DZIAŁEK
	NIEMPRZEKRACZALNA LINIA ZABUDOWY WGWZ
	PROJEKTOWANA ZABUDOWA
	TYP 1
	TYP 2
	CHODNIK
	CIĄG PIESZO - JEZDNY
	MIEJSCA POSTOJOWE - GEOKRATA
	PROJEKTOWANA ZIELEŃ WYSOKA
	PROJEKTOWANA ZIELEŃ NISKA
	TARAS UTWARDZONY
	WYMIARY
	SMIETNIK
	WJAZD / WYJAZD NA TEREN DZIAŁKI
	WEJŚCIA DO BUDYNKU
	RZĘDNE PROJEKTOWANE NUMERACJA BUDYNKÓW
	II LICZBA KONDYGNACJI
	Mp... LICZBA MIEJSC PARKINGOWYCH
INFRASTRUKTURA TECHNICZNA	
	PROJEKTOWANE ZŁĄCZE KABLOWO-POMAROWE
	PROJEKTOWANA LINIA ELEKTROENERGETYCZNA
	PROJEKTOWANA SIEĆ KANALIZACYJNA
	OPRÓWADZAJĄCA NIEKRYTOŚĆ DO ZBIORNIKA
	LOKALIZOWANEGO NA DZIAŁCE
	PROJEKTOWANA ZBIORNIK BEZODPŁYWOWY DO 10M3
	PROJEKTOWANA SIEĆ WODOCIĄGOWA

Uwagi:

1. Wykonawca przed przystąpieniem do robót zobowiązany jest do zapoznania się ze wszystkimi dokumentacjami branżowymi i budowlanymi.
2. Wszystkie wymiary podawane są w centymetrach. Nie wolno brać wymiaru bezpośrednio z rysunku. Obowiązkiem wykonawcy jest sprawdzenie wymiaru w terenie. W przypadku jakiegokolwiek zmiaru lub różnicy zastrzeżonej między projektem a stanem faktycznym, wykonawca zobowiązany jest przekazać tę informację do biura projektowego.
3. Roboty budowlano-instalacyjne muszą być prowadzone z równoległą bieżącą koordynacją międzybranżową.
4. W sprawach nie określonych dokumentacją obowiązującą:
 - warunki techniczne wykonania i odbioru robót budowlano-montażowych (wg Ministerstwa Budownictwa i Inżynierii Technicznej Budowlanej)
 - normy Polskiego Komitetu Normalizacji (P.K.N.)
 - instrukcje, wytyczne i warunki techniczne producentów i dostawców materiałów budowlano-instalacyjnych.
 - przepisy techniczne instytucji kontrolujących jakość materiałów i wykonywanych robót.
5. Rysunki architektoniczne należy odczytywać jedynie w powiązaniu z rysunkami branżowymi. Nieścisłości pomiędzy rysunkami architektonicznymi a branżowymi powinny zostać wyjaśnione z głównym projektantem.
6. Wszystkie elementy budowlane oddziaływanie pożarowe w zakresie ich parametrów R, E, I należy odnosić do wymogów wynikających z ustaleń podziału stref pożarowych.
7. Przegląd instalacyjną przez przegrody ogniowe poziome i pionowe zabezpieczyć do wymaganej odporności ogniowej przy użyciu specjalnych mas, klas p-poz, kasel ogniowych.
8. Warstwy przegród wg opisu technicznego projektu budowlanego.

Stacjonarno Kształtowo
we Wrześni
Wydział Budownictwa,
Środowiska i Rolnictwa
(P)

BUDYNEK TYP 1 ±0,00 = 116.73 m n. n.p.m.

BUDYNEK TYP 2 ±0,00 = 118.46 m n. n.p.m.

biuro
M&R Biuro Projektów Mieloch Sp. z o.o.
ul. Macieja Rataja 106A, 61-695 Poznań tel. +48 61 8269249

temat
BUDOWA ZESPOŁU SZESZCJÓW BUDYNKÓW MIESZKALNYCH
JEDNORODZINNYCH W ZABUDOWIE BLIŹNACZEJ, DWULOKALOWYCH
ORAZ SZESZCJÓW ZBIORNIKÓW BEZODPŁYWOWYCH POJ. 10M3
NA CZ. DZIAŁEK NR 116/1 I 116/2, OBRĘB PSARY POLSKIE

inwestor
PARM-BUD SPÓŁKA Z O.O.
ul. Wyszyńskiego 1/5, 62-300 Września

autorzy	tytuł	podpis
arch. Joanna Noriesowicz	WP/OIA/OKX/UpB/622010	
opracowane arch. Ewa Mieloch - Stojczyk		
arch. Iwona Mieloch		

tytuł				
PLAN ZAGOSPODAROWANIA				
tytuł	branża	data	skala	w rysunku
PB	ARCHITEKTURA	06.2016	1:500	A.01